


VILLA D'ALME'

PROVINCIA DI BERGAMO

ELABORATO ALLEGATO ALLA
DELIBERA DI CONSIGLIO COMUNALE
N. 21 DEL 08/06/2007:

AGGIORNAMENTO PIANO DI
ZONIZZAZIONE ACUSTICA DEL
TERRITORIO COMUNALE

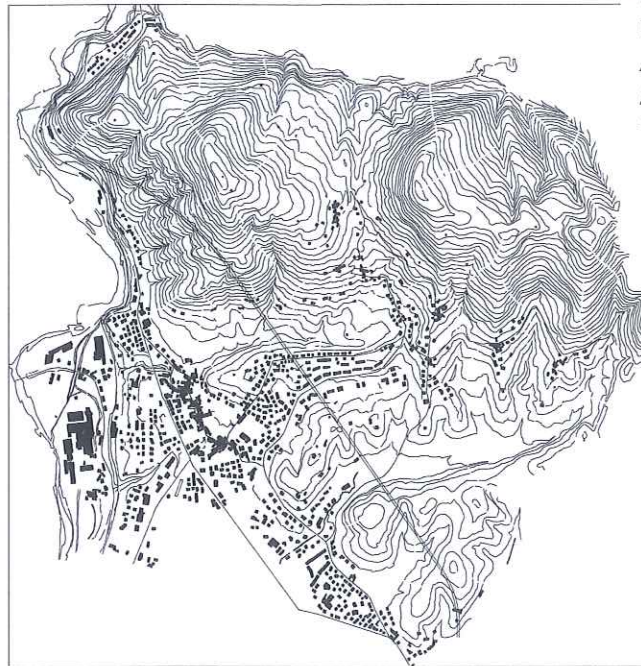

COMUNE DI VILLA D'ALME'
PROVINCIA DI BERGAMO
26 GEN. 2007
PROT. N. 130
CAT. CI 1458

tavola **1**

scala 1:4000
data: marzo 2007

zonizzazione acustica

redatta da:



LEGENDA

Valori limite delle sorgenti sonore (DPCM 14/11/97)
Leq dB(A)

Classi di destinazione d'uso del territorio	campiture	emissione		immissione		qualità		attenzione			
		diurno	notturno	diurno	notturno	diurno	notturno	diurno	notturno	diurno orario	notturno orario
I aree particolarmente protette	[Blue shaded box]	45	35	50	40	47	37	50	40	60	45
II prevalentemente residenziali	[Green shaded box]	50	40	55	45	52	42	55	45	65	50
III aree di tipo misto	[White box]	55	45	60	50	57	47	60	50	70	55
IV aree di intensa attività umana	[Vertical lines box]	60	50	65	55	62	52	65	55	75	60
V aree prevalentemente	[Red cross-hatch box]	65	55	70	60	67	57	70	60	80	65
VI aree esclusivamente	[Blue cross-hatch box]	65	65	70	70	70	70	70	70	80	75
aree per spettacoli a carattere temporaneo mobile, all'aperto	[Box with 'n']	I limiti delle attività temporanee all'interno di queste aree sono stabiliti dal regolamento finalizzato al controllo dell'inquinamento acustico									
infrastrutture stradali		Vedi Tavola 1.a									
infrastrutture ferroviaria		Vedi Tavola 1.b									